


Схема расположения элемента планировочной  
структуры территории

Условные обозначения:

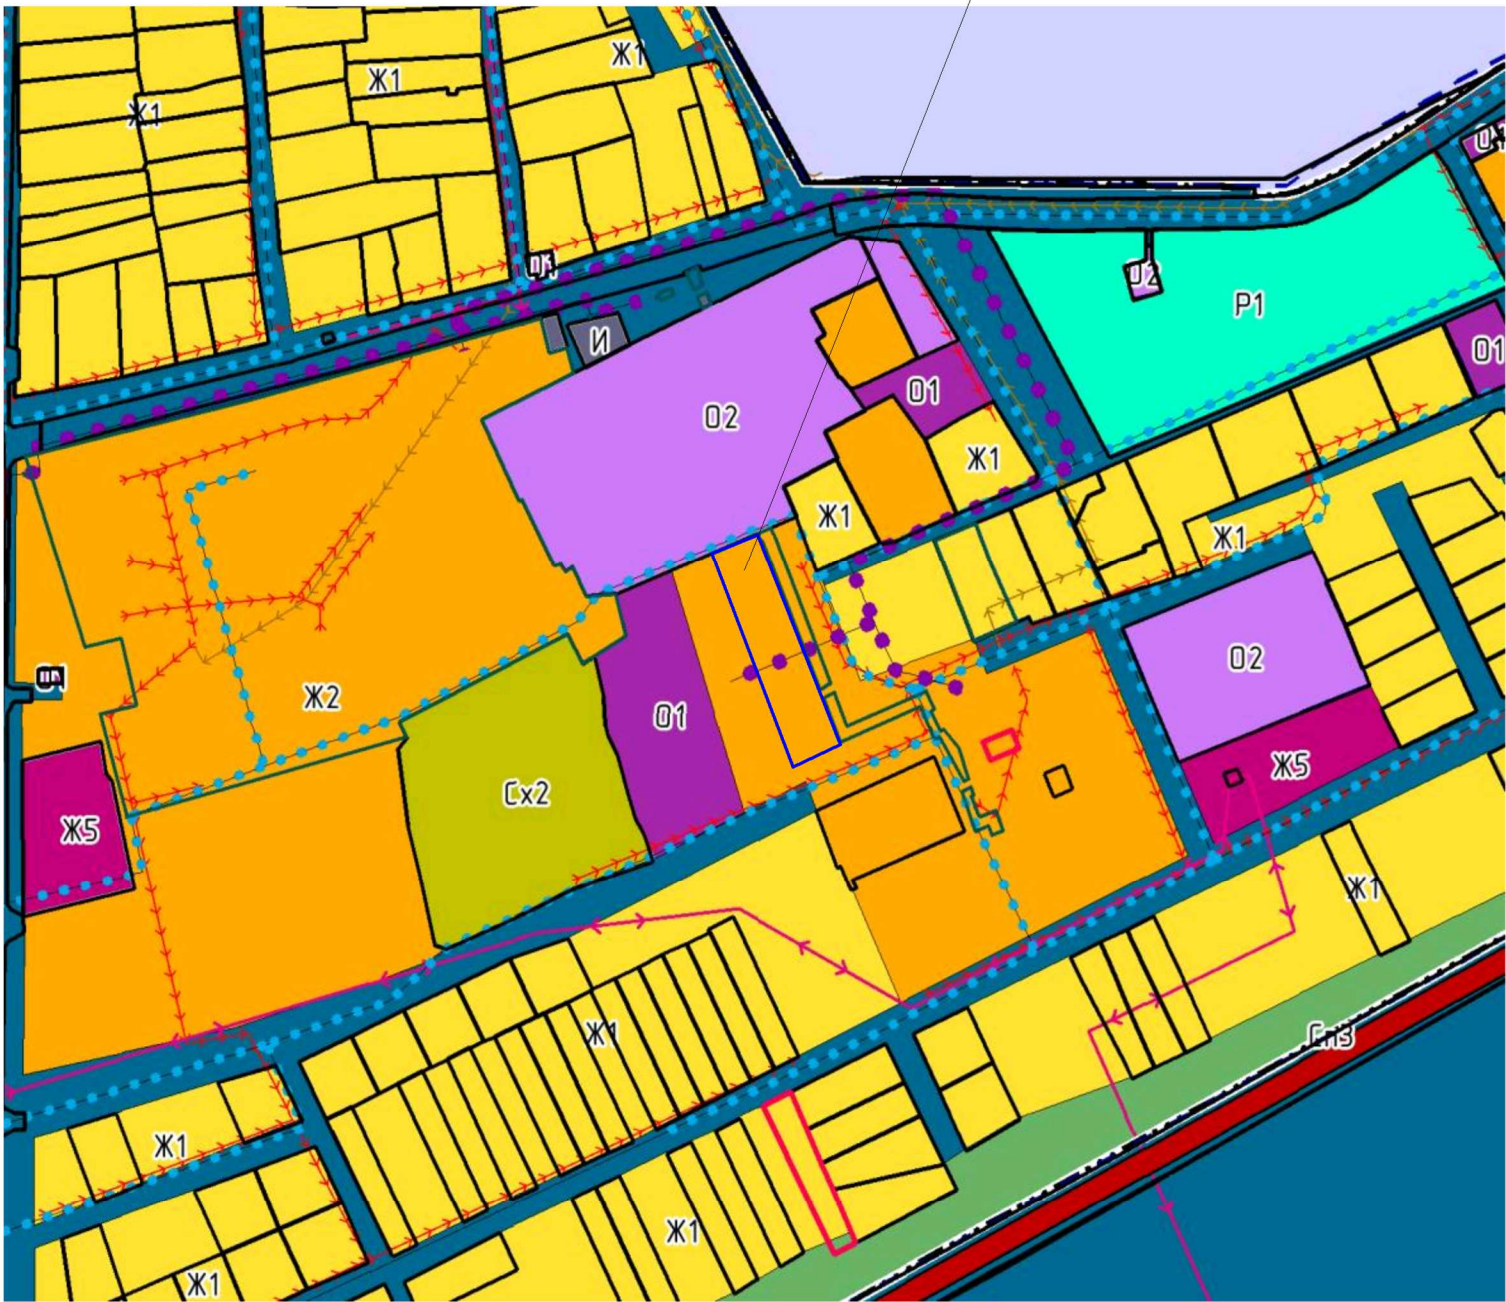

- Ж1 зона застройки индивидуальными жилыми домами
- Ж2 зона застройки малоэтажными жилыми домами (до 4 этажей, включая мансардный)
- Ж5 зона смешанной и общественно-деловой застройки
- О1 многофункциональная общественно-деловая зона
- О2 зона специализированной общественной застройки
- Сх2 производственная зона сельскохозяйственных предприятий
- Р1 зона озеленных территорий общего пользования (лесопарки, парки, сады, скверы, бульвары, городские парки)

Заказчик: Администрация муниципального образования Усть-Лабинский район					
Документация по планировке и межеванию территории в кадастровом квартале 23.35.0702001 для размещения объекта "Малоэтажная многоквартирная жилая застройка по ул.Садовой в п.Двубратском Усть-Лабинского района Краснодарского края"					
Изм.	Колуч.	Лист	№ док.	Испол.	Дата
Директор	Ковалев А.И.				
Инженер	Шаповалова М.				
Проект планировки (материалы по обоснованию проекта)				Стадия	Лист
				ПП	1
Схема расположения элемента планировочной структуры территории				ООО "Аркада"	
				2021 г.	