

Документация по планировке и межеванию территории в кадастровом квартале 23:35:0702001 для размещения объекта "Малоэтажная многоквартирная жилая застройка по ул.Садовой в п.Двубратском Усть-Лабинского района Краснодарского края"



СХЕМА ИСПОЛЬЗОВАНИЯ ТЕРРИТОРИИ В ПЕРИОД ПОДГОТОВКИ ПРОЕКТА  
М 1:1000

Материалы по обоснованию

УСЛОВНЫЕ ОБОЗНАЧЕНИЯ:


- 23:35:0702001 -номер кадастрового квартала
- 252 -существующиеземельные участки, стоящие на государственном кадастровом учете
- - - - -существующие автомобильные дороги и проезды

ИНЖЕНЕРНЫЕ СЕТИ:

- ← → ← - существующая линия электропередачи ВЛ-0.4 кВ
- В - существующий подземный водопровод
- Т - существующая наземная теплотрасса

ЗОНЫ С ОСОБЫМИ УСЛОВИЯМИ ИСПОЛЬЗОВАНИЯ:

- □ □ - охранный зона ВЛ-0,4 кВ
- □ □ - охранный зона подземного водопровода
- □ □ - охранный зона теплотрассы наземной

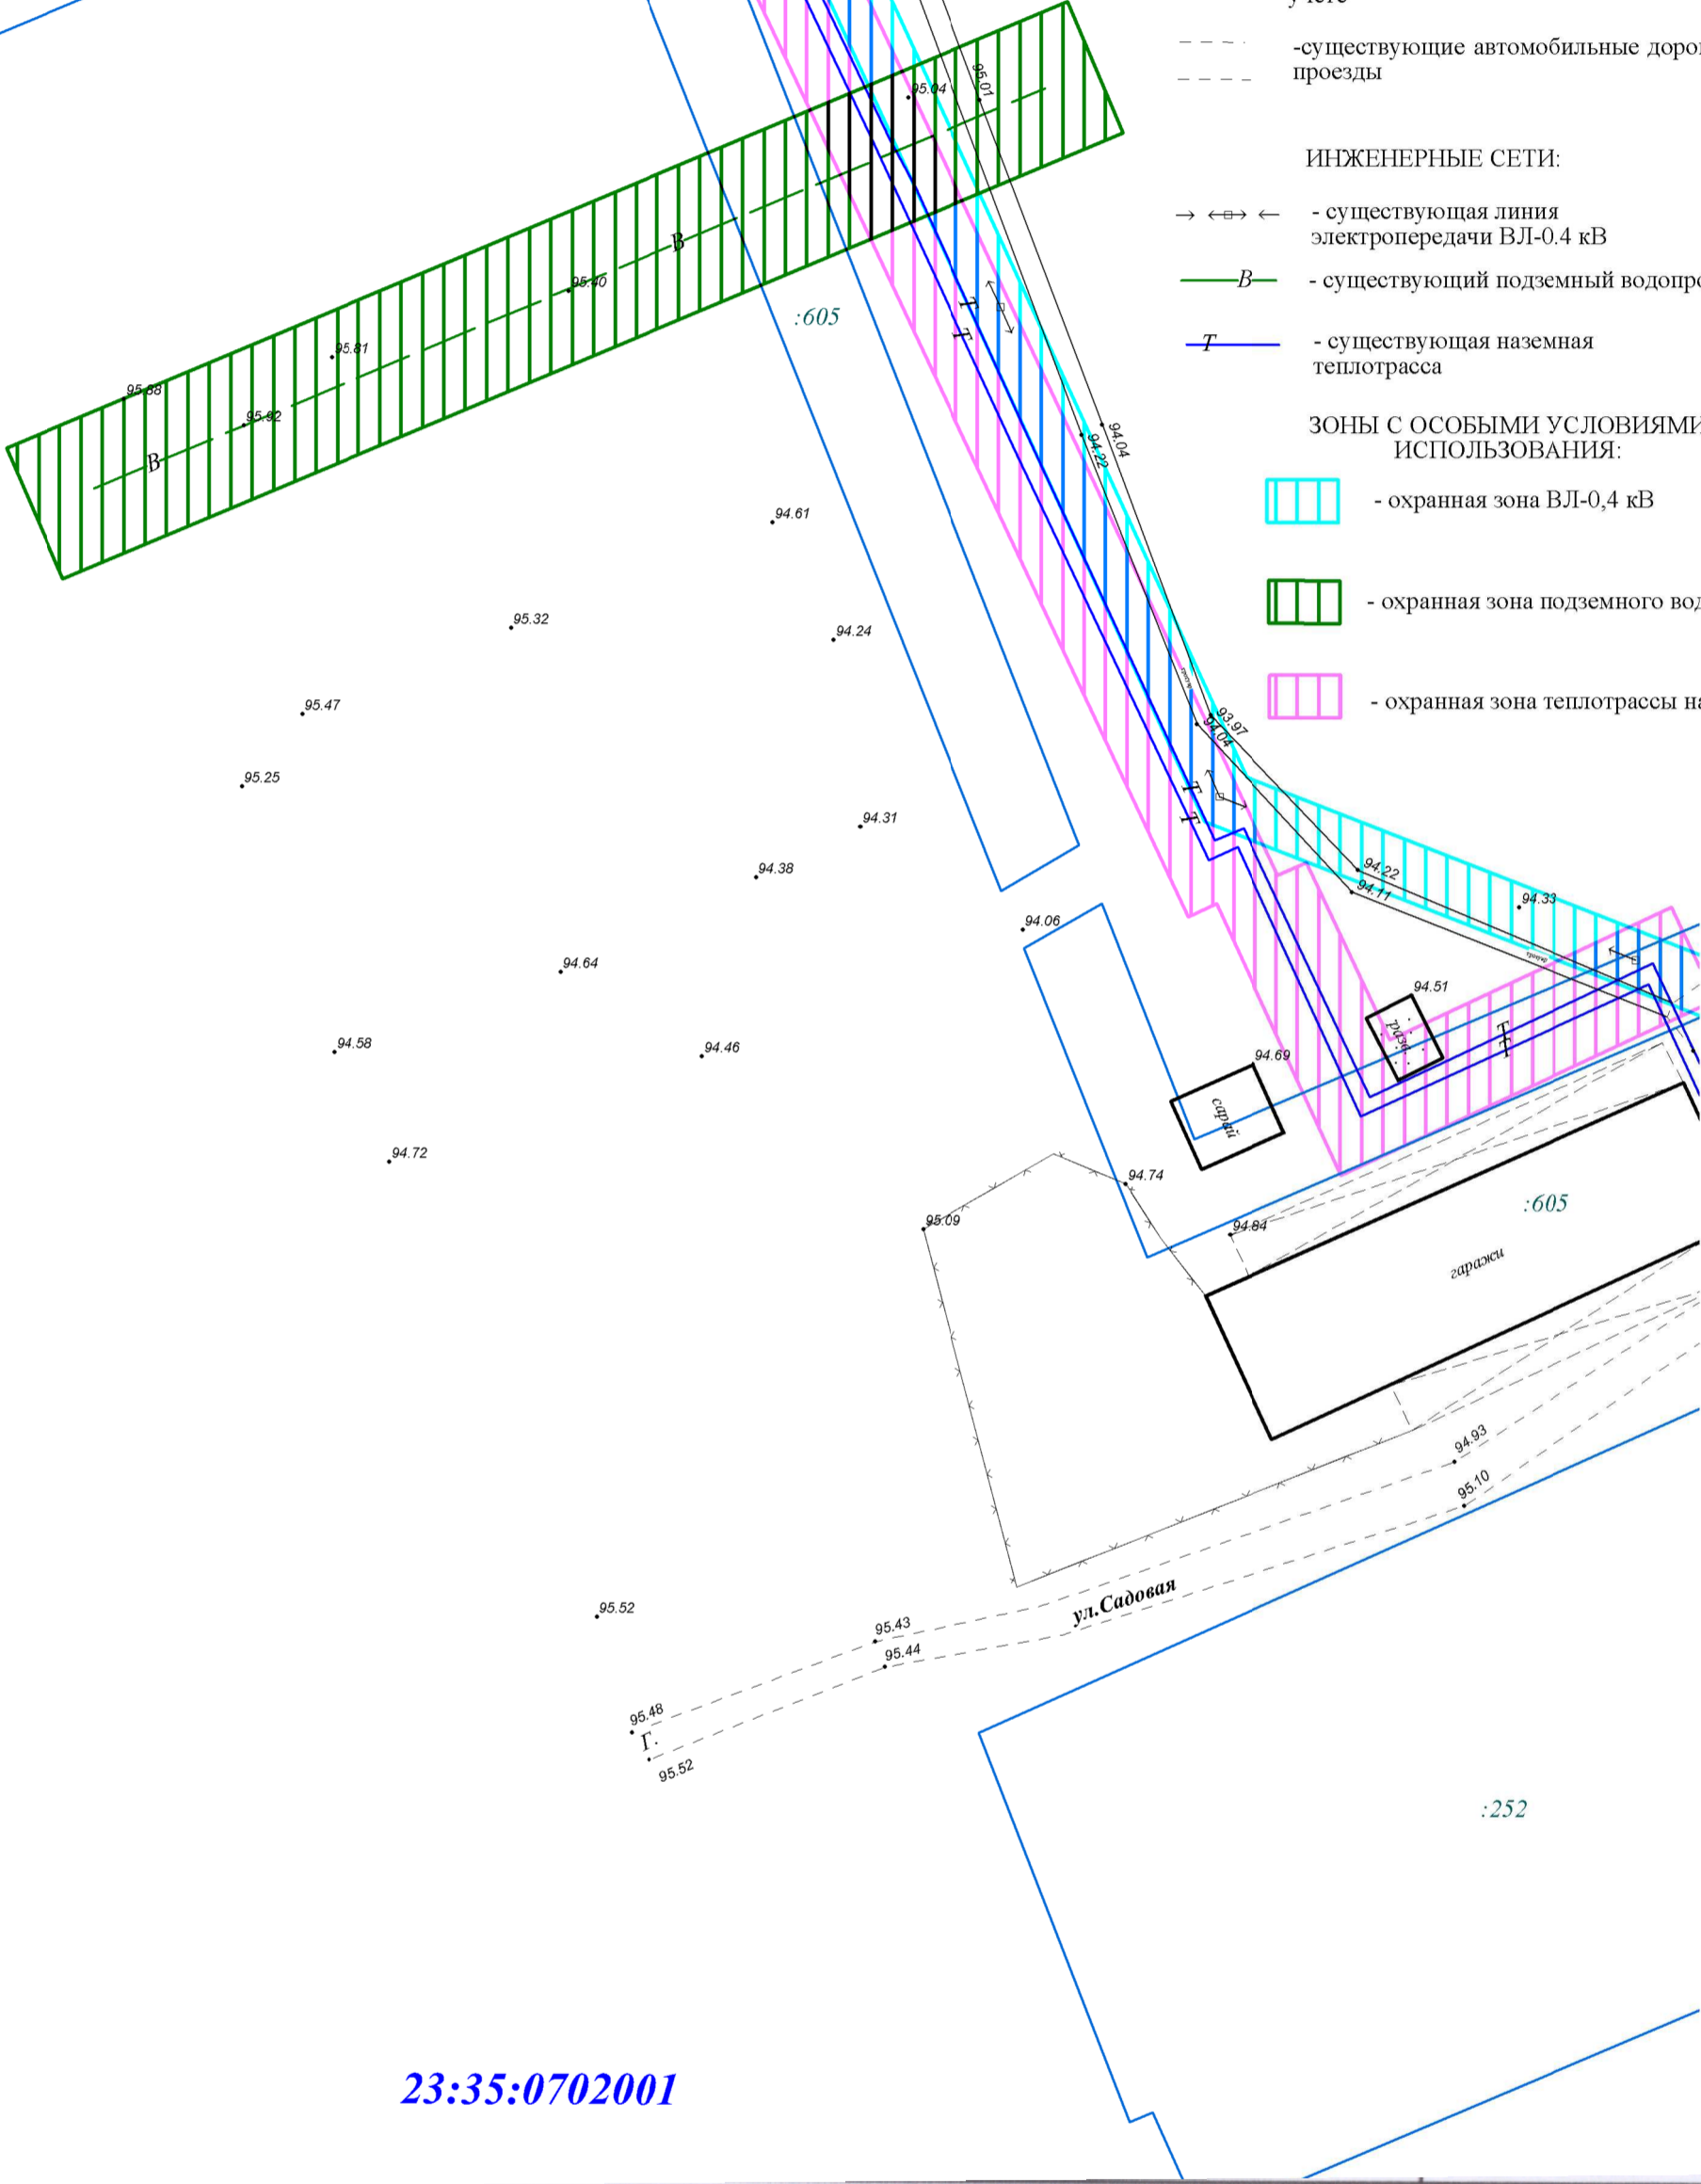

23:35:0702001

Заказчик: Администрация муниципального образования Усть-Лабинский район					
Документация по планировке и межеванию территории в кадастровом квартале 23:35:0702001 для размещения объекта "Малоэтажная многоквартирная жилая застройка по ул.Садовой в п.Двубратском Усть-Лабинского района Краснодарского края"					
Изм.	Кол.уч.	Лист	№ док.	Подп.	Дата
Директор	Ковалев А.Т.				
Инженер	Шанивалова М.				
Проект межевания территории (материалы по обоснованию)				Стадия	Лист
				ПМ	1
Схема использования территории в период подготовки проекта М 1:1000				ООО "Аркада" г.Курганинск, 2021г.	