

ОПИСАНИЕ МЕСТОПОЛОЖЕНИЯ ГРАНИЦ
Граница населенного пункта
посёлок Двубратский Двубратского сельского поселения
Усть-Лабинского района Краснодарского края
(наименование объекта местоположение границ, которого описано)
(далее - объект)

Сведения об объекте		
№ п/п	Характеристики объекта	Описание характеристик
1	2	3
1	Местоположение объекта	Двубратское сельское поселение Усть-Лабинского района Краснодарского края
2	Площадь объекта +/- величина погрешности определения площади (Р +/- Дельта Р)	1 726 769+/- 459.92
3	Иные характеристики объекта	-

Сведения о местоположении границ объекта					
1. Система координат <u>МСК-23</u>					
2. Сведения о характерных точках границ объекта					
Обозначение характерных точек границ	Координаты, м		Метод определени я координат характерно й точки	Средняя квадратичес кая погрешность положения характерной точки (Mt), м	Описание обозначени я точки на местности (при наличии)
	X	Y			
1	2	3	4	5	6
-	-	-	-	-	-
3. Сведения о характерных точках части (частей) границы объекта					
Обозначение характерных точек части границы	Координаты, м		Метод определени я координат характерно й точки	Средняя квадратичес кая погрешность положения характерной точки (Mt), м	Описание обозначени я точки на местности (при наличии)
	X	Y			
1	2	3	4	5	6
-	-	-	-	-	-

Сведения о местоположении измененных (уточненных) границ объекта							
1. Система координат <u>МСК-23</u>							
2. Сведения о характерных точках границ объекта							
Обозначение характерных точек границ	Существующие координаты, м		Измененные (уточненные) координаты, м		Метод определения координат характерной точки	Средняя квадратическая погрешность положения характерной точки (M _t), м	Описание обозначения точки на местности (при наличии)
	X	Y	X	Y			
1	2	3	4	5	6	7	8
1	507777.27	2206950.50	507777.27	2206950.49	Картометрический метод	0.10	-
2	507777.68	2206982.69	507777.68	2206982.69	Картометрический метод	0.10	-
3	507780.37	2207197.27	507780.37	2207197.27	Картометрический метод	0.10	-
4	507781.54	2207290.48	507781.54	2207290.48	Картометрический метод	0.10	-
5	507785.05	2207569.50	507785.05	2207569.50	Картометрический метод	0.10	-
6	507836.25	2207567.53	507836.25	2207567.52	Картометрический метод	0.10	-
7	507841.57	2207619.23	507841.57	2207619.23	Картометрический метод	0.10	-
8	507992.23	2207616.54	507992.23	2207616.55	Картометрический метод	0.10	-
9	507991.02	2207820.67	507991.02	2207820.67	Картометрический метод	0.10	-

10	508100.95	2207906.67	508100.95	2207906.67	Картометрический метод	0.10	-
11	508119.34	2207942.53	508119.34	2207942.53	Картометрический метод	0.10	-
12	508119.56	2207967.88	508119.56	2207967.88	Картометрический метод	0.10	-
13	508094.62	2208030.41	508094.62	2208030.41	Картометрический метод	0.10	-
14	507924.43	2208047.96	507924.43	2208047.96	Картометрический метод	0.10	-
15	507914.28	2208060.27	507914.28	2208060.27	Картометрический метод	0.10	-
16	507905.74	2208148.97	507905.74	2208148.97	Картометрический метод	0.10	-
17	507849.82	2208168.40	507849.82	2208168.40	Картометрический метод	0.10	-
18	507616.98	2208095.08	507616.99	2208095.07	Картометрический метод	0.10	-
19	507580.96	2208073.63	507580.96	2208073.63	Картометрический метод	0.10	-
20	507575.89	2208027.61	507575.89	2208027.62	Картометрический метод	0.10	-
21	507550.93	2207997.63	507550.93	2207997.63	Картометрический метод	0.10	-
22	507591.85	2207924.40	507591.85	2207924.40	Картометрический метод	0.10	-
23	507593.15	2207919.74	507593.15	2207919.74	Картометрический метод	0.10	-

24	507598.44	2207841.60	507598.39	2207841.23	Картометрический метод	0.10	-
25	507559.53	2207838.26	507559.53	2207838.26	Картометрический метод	0.10	-
26	507459.71	2207829.44	507459.71	2207829.44	Картометрический метод	0.10	-
27	507462.54	2207774.25	507462.54	2207774.24	Картометрический метод	0.10	-
28	507509.81	2207777.27	507509.81	2207777.26	Картометрический метод	0.10	-
29	507522.71	2207664.25	507522.72	2207664.25	Картометрический метод	0.10	-
30	507618.69	2207676.37	507618.69	2207676.37	Картометрический метод	0.10	-
31	507619.43	2207477.76	507619.43	2207477.76	Картометрический метод	0.10	-
32	507703.62	2207455.48	507699.41	2207456.59	Картометрический метод	0.10	-
33	507768.58	2207452.47	507703.62	2207455.48	Картометрический метод	0.10	-
34	507765.01	2207166.88	507768.58	2207452.47	Картометрический метод	0.10	-
35	507763.33	2207032.39	507765.01	2207166.88	Картометрический метод	0.10	-
36	507762.72	2206983.89	507763.33	2207032.39	Картометрический метод	0.10	-
37	507762.19	2206976.63	507762.72	2206983.89	Картометрический метод	0.10	-

38	507761.75	2206972.04	507762.19	2206976.63	Картометрический метод	0.10	-
39	507761.28	2206966.58	507761.75	2206972.04	Картометрический метод	0.10	-
40	507759.09	2206963.23	507761.28	2206966.58	Картометрический метод	0.10	-
41	507753.09	2206962.12	507759.09	2206963.23	Картометрический метод	0.10	-
42	507688.36	2206959.12	507753.09	2206962.12	Картометрический метод	0.10	-
43	507480.38	2206956.46	507688.36	2206959.12	Картометрический метод	0.10	-
44	507000.68	2206949.04	507480.38	2206956.46	Картометрический метод	0.10	-
45	506744.17	2206948.02	507000.68	2206949.04	Картометрический метод	0.10	-
46	506731.95	2206948.06	506744.17	2206948.02	Картометрический метод	0.10	-
47	506001.22	2206935.69	506731.95	2206948.06	Картометрический метод	0.10	-
48	505595.37	2206930.91	506001.22	2206935.69	Картометрический метод	0.10	-
49	504970.73	2206933.19	505595.37	2206930.91	Картометрический метод	0.10	-
50	505002.01	2207120.55	504970.73	2206933.19	Картометрический метод	0.10	-
51	505059.61	2207465.57	504999.10	2207103.14	Картометрический метод	0.10	-

52	505074.64	2207555.59	505002.01	2207120.55	Картометрический метод	0.10	-
53	505102.12	2207720.11	505059.61	2207465.57	Картометрический метод	0.10	-
54	505138.53	2207900.51	505074.64	2207555.59	Картометрический метод	0.10	-
55	505129.52	2207917.70	505076.91	2207569.20	Картометрический метод	0.10	-
56	504827.10	2207931.89	505102.12	2207720.11	Картометрический метод	0.10	-
57	504650.04	2208026.40	505105.29	2207735.89	Картометрический метод	0.10	-
58	504532.41	2207812.49	505106.71	2207742.89	Картометрический метод	0.10	-
59	504345.26	2207460.52	505138.53	2207900.51	Картометрический метод	0.10	-
60	504295.97	2207367.81	505129.52	2207917.70	Картометрический метод	0.10	-
61	504232.27	2207247.21	504827.10	2207931.89	Картометрический метод	0.10	-
62	504223.22	2207220.36	504650.04	2208026.40	Картометрический метод	0.10	-
63	504172.73	2207128.75	504532.41	2207812.49	Картометрический метод	0.10	-
64	504166.85	2207118.08	504345.26	2207460.52	Картометрический метод	0.10	-
65	504143.09	2207074.97	504295.97	2207367.81	Картометрический метод	0.10	-

66	504077.71	2206956.33	504232.27	2207247.21	Картометрический метод	0.10	-
67	504050.32	2206908.40	504223.22	2207220.36	Картометрический метод	0.10	-
68	504054.19	2206906.21	504172.73	2207128.75	Картометрический метод	0.10	-
69	504049.89	2206898.26	504166.85	2207118.08	Картометрический метод	0.10	-
70	504045.99	2206900.37	504148.88	2207085.47	Картометрический метод	0.10	-
71	503785.66	2206419.65	504143.09	2207074.97	Картометрический метод	0.10	-
72	503714.24	2206287.74	504077.71	2206956.33	Картометрический метод	0.10	-
73	503710.76	2206279.09	504050.32	2206908.40	Картометрический метод	0.10	-
74	503687.26	2206290.74	504054.18	2206906.21	Картометрический метод	0.10	-
75	503638.62	2206314.85	504049.89	2206898.26	Картометрический метод	0.10	-
76	503570.31	2206369.95	504045.99	2206900.37	Картометрический метод	0.10	-
77	503229.24	2206578.66	503785.66	2206419.65	Картометрический метод	0.10	-
78	503283.54	2206690.64	503714.37	2206288.12	Картометрический метод	0.10	-
79	503161.37	2206783.98	503710.74	2206279.14	Картометрический метод	0.10	-

80	503140.82	2206799.56	503706.18	2206264.81	Картометрический метод	0.10	-
81	502887.55	2206211.56	503723.73	2206256.62	Картометрический метод	0.10	-
82	502883.76	2206203.40	503666.90	2206147.69	Картометрический метод	0.10	-
83	502865.69	2206164.38	503672.37	2206137.82	Картометрический метод	0.10	-
84	503302.50	2205953.91	503626.70	2206060.65	Картометрический метод	0.10	-
85	503377.62	2205915.42	503574.89	2205927.23	Картометрический метод	0.10	-
86	503376.35	2205896.27	503527.26	2205934.61	Картометрический метод	0.10	-
87	503370.25	2205842.31	503515.66	2205917.68	Картометрический метод	0.10	-
88	503369.32	2205826.44	503504.16	2205896.67	Картометрический метод	0.10	-
89	503369.63	2205816.78	503495.03	2205879.41	Картометрический метод	0.10	-
90	503370.31	2205814.29	503508.49	2205883.68	Картометрический метод	0.10	-
91	503372.46	2205812.41	503549.80	2205887.17	Картометрический метод	0.10	-
92	503391.84	2205801.34	503549.26	2205883.98	Картометрический метод	0.10	-
93	503412.95	2205789.40	503555.18	2205883.39	Картометрический метод	0.10	-

94	503439.47	2205774.33	503555.61	2205886.51	Картометрический метод	0.10	-
95	503495.03	2205879.41	504005.71	2205893.33	Картометрический метод	0.10	-
96	503508.49	2205883.67	504224.18	2205892.55	Картометрический метод	0.10	-
97	503549.79	2205887.17	504432.68	2205899.58	Картометрический метод	0.10	-
98	503549.26	2205883.98	504440.95	2205900.65	Картометрический метод	0.10	-
99	503555.18	2205883.39	504456.74	2205902.69	Картометрический метод	0.10	-
100	503555.61	2205886.51	504461.74	2205902.76	Картометрический метод	0.10	-
101	504005.71	2205893.33	504488.79	2205902.43	Картометрический метод	0.10	-
102	504224.18	2205892.55	504672.59	2205904.35	Картометрический метод	0.10	-
103	504432.68	2205899.58	504672.54	2205918.13	Картометрический метод	0.10	-
104	504456.74	2205902.69	504672.51	2205925.56	Картометрический метод	0.10	-
105	504461.74	2205902.76	504671.80	2206136.13	Картометрический метод	0.10	-
106	504488.79	2205902.43	504671.76	2206148.09	Картометрический метод	0.10	-
107	504672.59	2205904.35	504639.24	2206148.64	Картометрический метод	0.10	-

108	504672.54	2205918.14	504549.47	2206150.16	Картометрический метод	0.10	-
109	504671.76	2206148.10	504453.27	2206151.79	Картометрический метод	0.10	-
110	504453.27	2206151.78	504460.74	2206190.97	Картометрический метод	0.10	-
111	504462.99	2206202.76	504462.99	2206202.76	Картометрический метод	0.10	-
112	504469.47	2206213.31	504469.47	2206213.31	Картометрический метод	0.10	-
113	504477.70	2206226.20	504477.70	2206226.20	Картометрический метод	0.10	-
114	504516.70	2206299.61	504516.70	2206299.61	Картометрический метод	0.10	-
115	504541.94	2206289.64	504541.94	2206289.64	Картометрический метод	0.10	-
116	504545.24	2206296.58	504545.23	2206296.58	Картометрический метод	0.10	-
117	504549.47	2206294.76	504549.47	2206294.76	Картометрический метод	0.10	-
118	504561.81	2206320.06	504561.81	2206320.06	Картометрический метод	0.10	-
119	504534.54	2206334.70	504550.45	2206326.15	Картометрический метод	0.10	-
120	504528.87	2206323.34	504543.11	2206330.10	Картометрический метод	0.10	-
121	504517.95	2206308.44	504534.55	2206334.69	Картометрический метод	0.10	-

122	504472.47	2206225.42	504528.87	2206323.33	Картометрический метод	0.10	-
123	504466.52	2206216.01	504517.95	2206308.44	Картометрический метод	0.10	-
124	504459.59	2206214.27	504472.47	2206225.42	Картометрический метод	0.10	-
125	504286.57	2206312.06	504466.52	2206216.01	Картометрический метод	0.10	-
126	504286.60	2206337.62	504459.59	2206214.27	Картометрический метод	0.10	-
127	504284.33	2206538.51	504286.57	2206312.06	Картометрический метод	0.10	-
128	504280.33	2206538.46	504286.57	2206315.48	Картометрический метод	0.10	-
129	504280.37	2206544.52	504286.60	2206337.62	Картометрический метод	0.10	-
130	504280.87	2206553.72	504284.33	2206538.51	Картометрический метод	0.10	-
131	504282.43	2206561.03	504280.33	2206538.46	Картометрический метод	0.10	-
132	504291.84	2206582.65	504280.37	2206544.51	Картометрический метод	0.10	-
133	504320.31	2206628.05	504280.87	2206553.73	Картометрический метод	0.10	-
134	504340.65	2206659.58	504282.43	2206561.03	Картометрический метод	0.10	-
135	504365.17	2206700.39	504291.84	2206582.65	Картометрический метод	0.10	-

136	504374.30	2206717.71	504320.31	2206628.05	Картометрический метод	0.10	-
137	504386.93	2206743.10	504340.65	2206659.58	Картометрический метод	0.10	-
138	504390.76	2206751.27	504365.17	2206700.39	Картометрический метод	0.10	-
139	504403.81	2206782.76	504374.30	2206717.71	Картометрический метод	0.10	-
140	504430.62	2206852.50	504386.93	2206743.10	Картометрический метод	0.10	-
141	504434.75	2206860.36	504390.76	2206751.28	Картометрический метод	0.10	-
142	504437.68	2206863.66	504403.81	2206782.77	Картометрический метод	0.10	-
143	504441.43	2206866.04	504417.76	2206819.05	Картометрический метод	0.10	-
144	504444.81	2206866.71	504430.62	2206852.49	Картометрический метод	0.10	-
145	504448.49	2206866.69	504434.75	2206860.35	Картометрический метод	0.10	-
146	504460.47	2206865.93	504437.68	2206863.66	Картометрический метод	0.10	-
147	504486.07	2206866.81	504441.43	2206866.05	Картометрический метод	0.10	-
148	504503.24	2206868.05	504444.80	2206866.71	Картометрический метод	0.10	-
149	504641.74	2206880.60	504448.48	2206866.69	Картометрический метод	0.10	-

150	504641.75	2206880.09	504460.47	2206865.94	Картометрический метод	0.10	-
151	504635.67	2206868.79	504486.07	2206866.81	Картометрический метод	0.10	-
152	504632.82	2206869.55	504503.24	2206868.05	Картометрический метод	0.10	-
153	504630.93	2206866.44	504641.74	2206880.59	Картометрический метод	0.10	-
154	504627.85	2206843.36	504641.75	2206880.09	Картометрический метод	0.10	-
155	504660.93	2206827.32	504640.05	2206876.93	Картометрический метод	0.10	-
156	504663.93	2206832.91	504638.65	2206874.33	Картометрический метод	0.10	-
157	504672.81	2206829.01	504635.66	2206868.79	Картометрический метод	0.10	-
158	504664.40	2206812.30	504632.81	2206869.55	Картометрический метод	0.10	-
159	504656.72	2206816.17	504630.93	2206866.44	Картометрический метод	0.10	-
160	504653.64	2206810.75	504627.85	2206843.36	Картометрический метод	0.10	-
161	504649.03	2206803.41	504660.93	2206827.33	Картометрический метод	0.10	-
162	504681.84	2206786.65	504663.93	2206832.91	Картометрический метод	0.10	-
163	504702.53	2206827.19	504664.26	2206832.77	Картометрический метод	0.10	-


164	504699.95	2206828.50	504672.81	2206829.02	Картометрический метод	0.10	-
165	504698.55	2206829.92	504672.42	2206828.24	Картометрический метод	0.10	-
166	504717.24	2206864.73	504664.40	2206812.30	Картометрический метод	0.10	-
167	504717.66	2206867.57	504656.72	2206816.17	Картометрический метод	0.10	-
168	504717.94	2206869.79	504653.64	2206810.75	Картометрический метод	0.10	-
169	504685.20	2206877.77	504649.03	2206803.40	Картометрический метод	0.10	-
170	504669.73	2206879.91	504681.84	2206786.65	Картометрический метод	0.10	-
171	504669.72	2206883.14	504702.53	2206827.19	Картометрический метод	0.10	-
172	504674.49	2206883.57	504699.95	2206828.50	Картометрический метод	0.10	-
173	504694.45	2206886.38	504698.55	2206829.91	Картометрический метод	0.10	-
174	504707.78	2206888.42	504717.24	2206864.74	Картометрический метод	0.10	-
175	504722.11	2206891.74	504717.66	2206867.58	Картометрический метод	0.10	-
176	504737.56	2206896.16	504717.94	2206869.80	Картометрический метод	0.10	-
177	504755.72	2206903.19	504689.51	2206876.72	Картометрический метод	0.10	-

178	504776.78	2206912.44	504685.20	2206877.78	Картометрический метод	0.10	-
179	504783.07	2206914.93	504669.73	2206879.92	Картометрический метод	0.10	-
180	504789.80	2206916.93	504669.72	2206883.13	Картометрический метод	0.10	-
181	504797.10	2206918.47	504674.49	2206883.57	Картометрический метод	0.10	-
182	504804.05	2206918.90	504694.45	2206886.39	Картометрический метод	0.10	-
183	504815.65	2206918.95	504707.78	2206888.42	Картометрический метод	0.10	-
184	504970.66	2206918.19	504722.11	2206891.74	Картометрический метод	0.10	-
185	505082.80	2206920.77	504737.56	2206896.16	Картометрический метод	0.10	-
186	505595.33	2206918.91	504755.72	2206903.19	Картометрический метод	0.10	-
187	505658.97	2206919.66	504776.78	2206912.45	Картометрический метод	0.10	-
188	506088.11	2206925.12	504783.07	2206914.93	Картометрический метод	0.10	-
189	506593.02	2206933.47	504789.80	2206916.93	Картометрический метод	0.10	-
190	506735.68	2206935.40	504797.10	2206918.49	Картометрический метод	0.10	-
191	506744.56	2206935.82	504804.05	2206918.90	Картометрический метод	0.10	-

192	506749.54	2206936.05	504815.65	2206918.95	Картометрический метод	0.10	-
193	506777.58	2206937.38	504970.66	2206918.19	Картометрический метод	0.10	-
194	507000.68	2206938.04	505082.80	2206920.77	Картометрический метод	0.10	-
195	507480.38	2206945.46	505595.33	2206918.91	Картометрический метод	0.10	-
196	507688.31	2206948.12	505658.97	2206919.66	Картометрический метод	0.10	-
197	507777.27	2206950.50	506088.11	2206925.12	Картометрический метод	0.10	-
198	-	-	506593.02	2206933.47	Картометрический метод	0.10	-
199	-	-	506735.69	2206935.40	Картометрический метод	0.10	-
200	-	-	506744.55	2206935.82	Картометрический метод	0.10	-
201	-	-	506749.48	2206936.04	Картометрический метод	0.10	-
202	-	-	506777.58	2206937.38	Картометрический метод	0.10	-
203	-	-	507000.68	2206938.04	Картометрический метод	0.10	-
204	-	-	507480.38	2206945.46	Картометрический метод	0.10	-
205	-	-	507688.31	2206948.12	Картометрический метод	0.10	-



1	-	-	507777.27	2206950.49	Картометрический метод	0.10	-
3. Сведения о характерных точках части (частей) границы объекта							
Обозначение характерных точек части границ	Существующие координаты, м		Измененные (уточненные) координаты, м		Метод определения координат характерной точки	Средняя квадратическая погрешность положения характерной точки (Mt), м	Описание обозначения точки
	X	Y	X	Y			
1	2	3	4	5	6	7	8
-	-	-	-	-	-	-	-

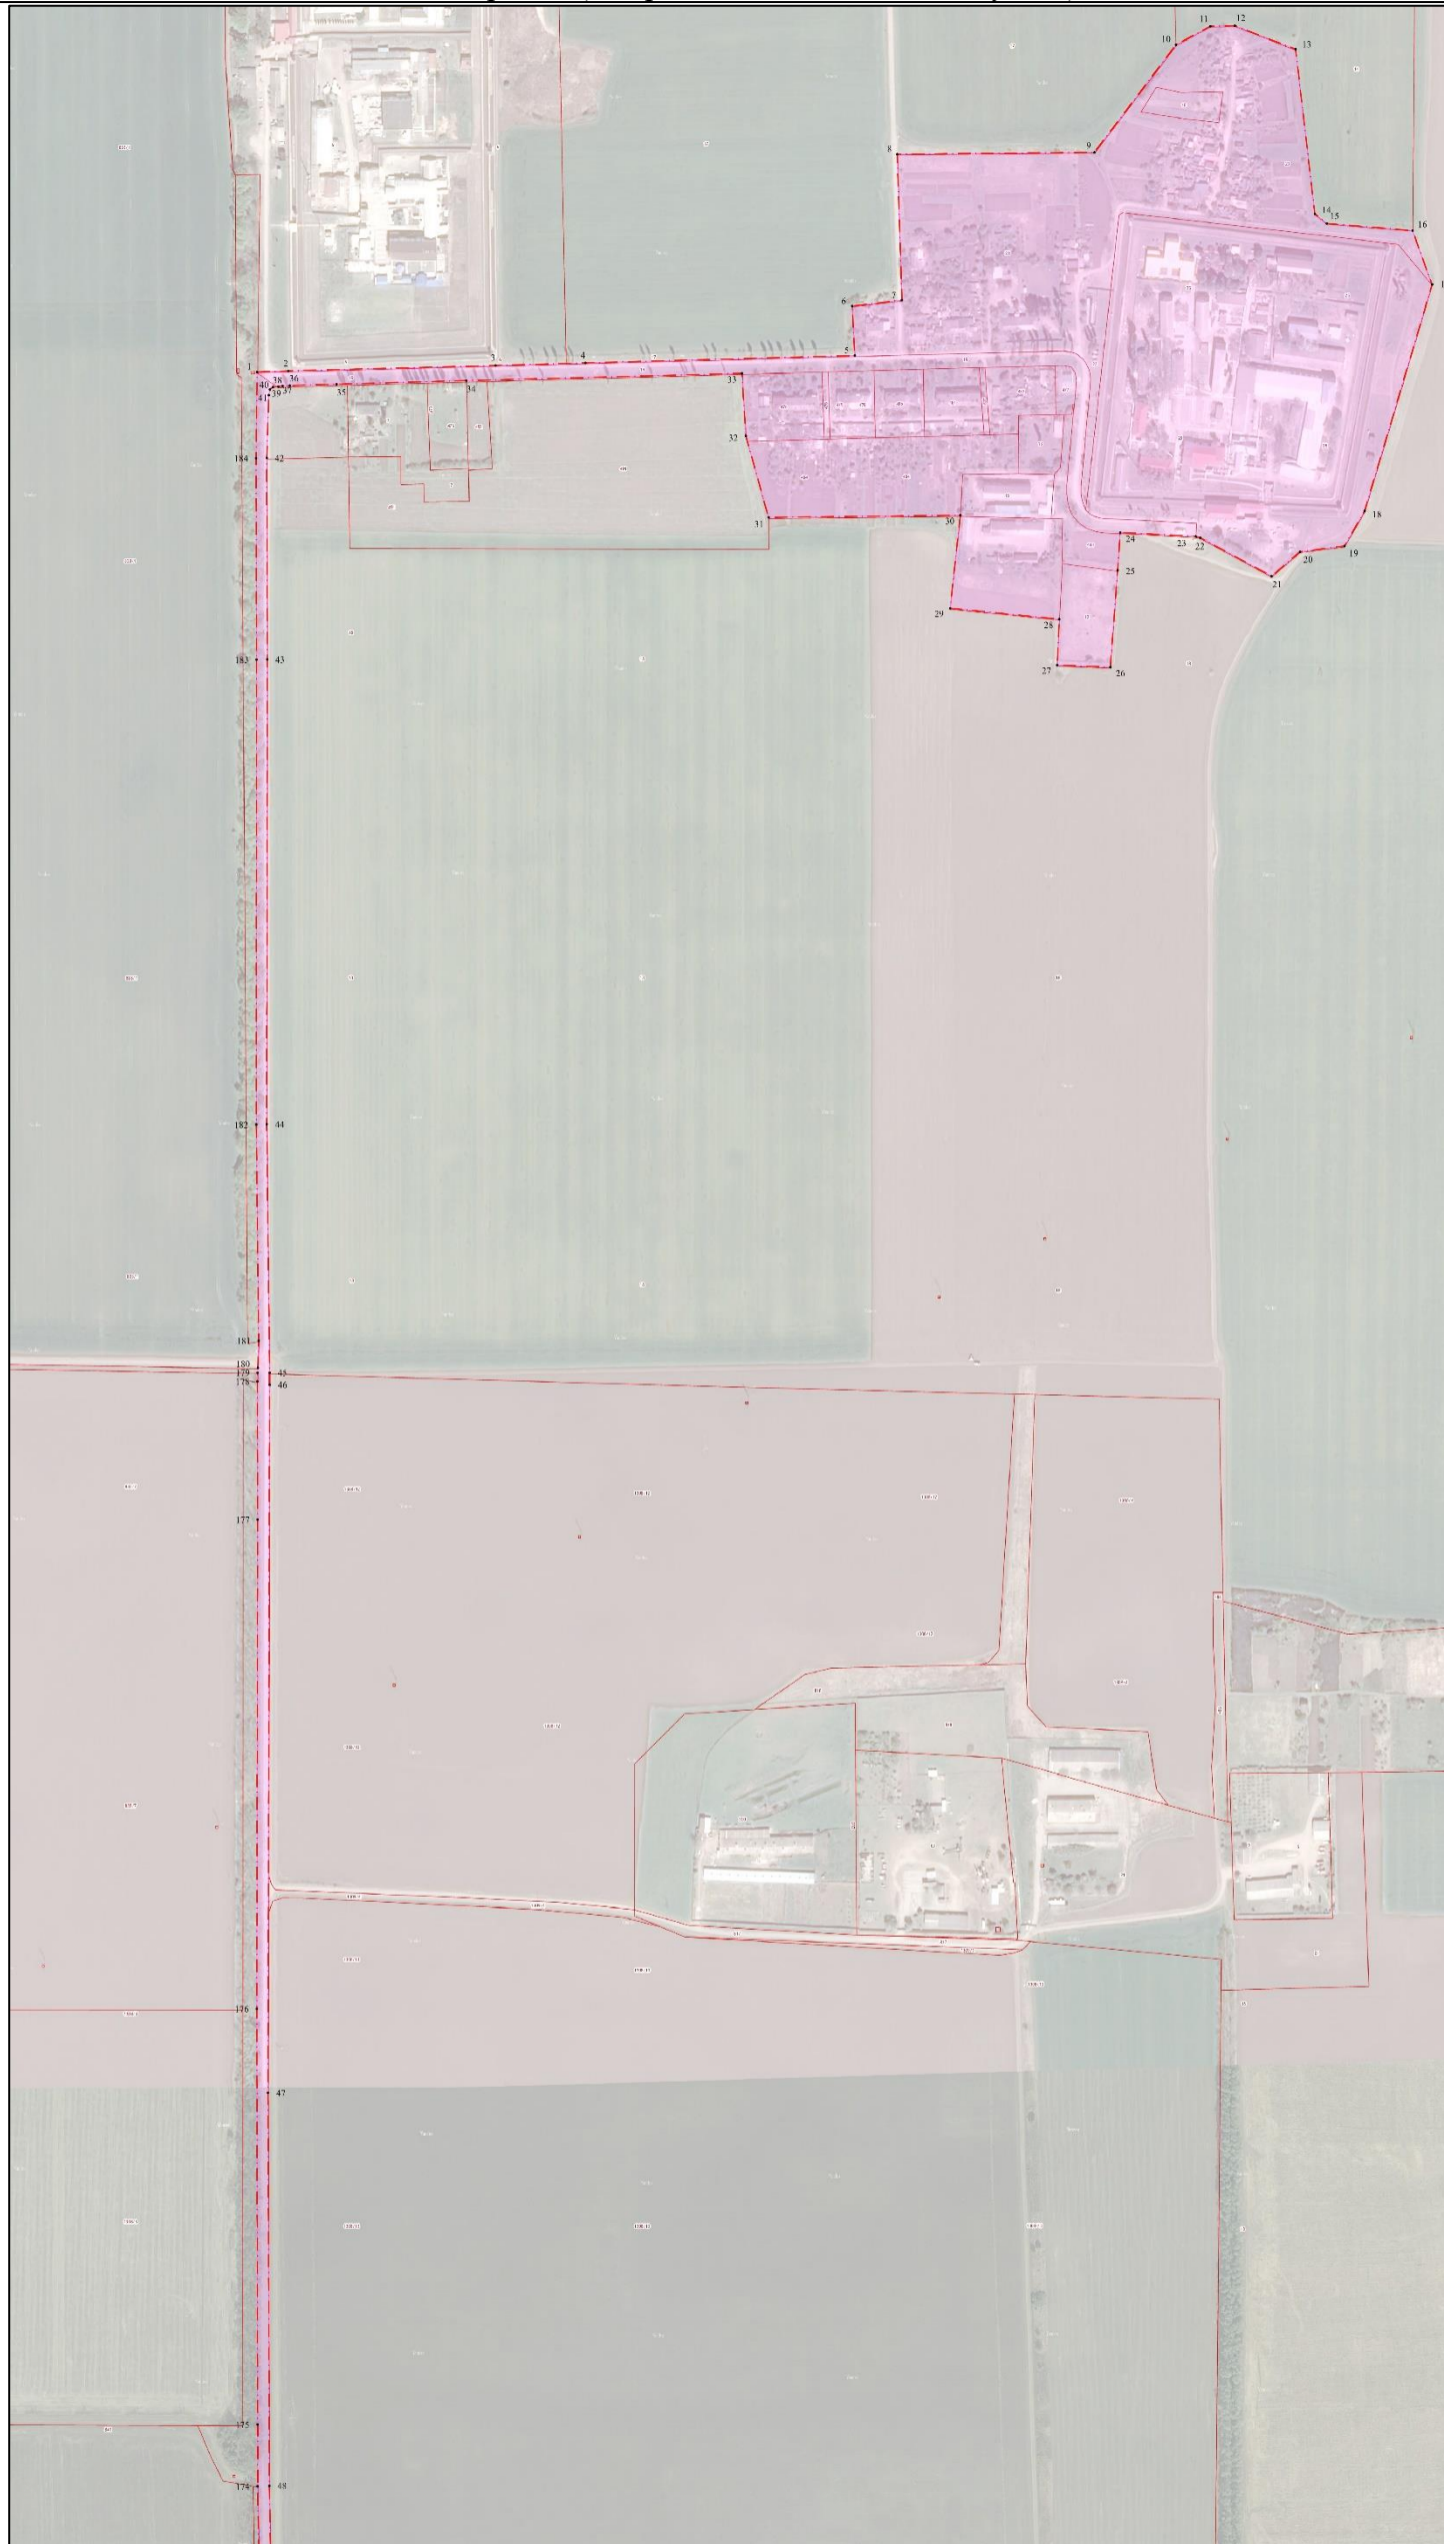План границ (северная часть населённого пункта)



Масштаб 1:15000


Используемые условные знаки и обозначения:

-  - проектируемая граница населённого пункта
 - граница земельного участка по сведениям ЕГРН

785 - кадастровый номер участка по сведениям ЕГРН

● 1 - характерная точка границы проектируемого объекта

Подпись _____

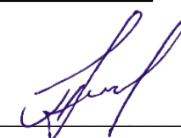

Дата «5» марта 2023 г.



Место для оттиска печати (при наличии) лица, составившего описание местоположения границ объекта

План границ (южная часть населённого пункта)



Масштаб 1:15000

Используемые условные знаки и обозначения:

-  - проектируемая граница населённого пункта
-  - граница земельного участка по сведениям ЕГРН

- 785** - кадастровый номер участка по сведениям ЕГРН
- 1** - характерная точка границы проектируемого объекта

Подпись 

Дата «5» марта 2023 г.

Место для оттиска печати (при наличии) лица, составившего описание местоположения границ объекта